


LOTISSEMENT "LE LAVARROUX"

PLAN DE VENTE

Lotisseur : SAS PROMOFI / Permis d'Aménager n°PA 51 434 20 S003
Délivré le 04/03/2021

Plan de situation
Echelle : 1/2000

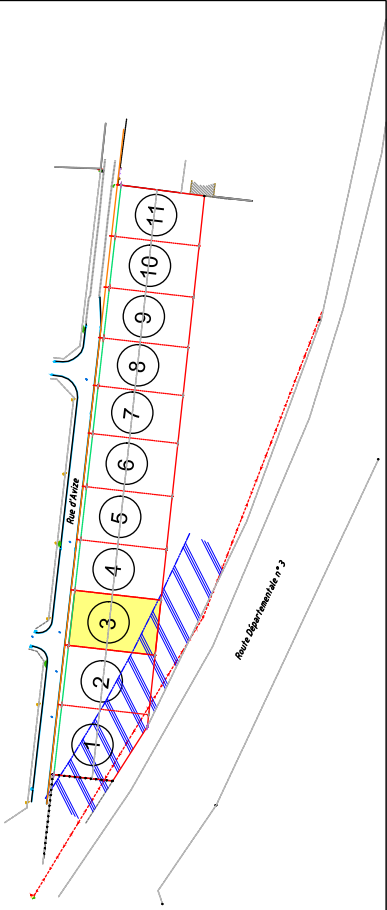

INDICES DU PLAN

Indice	Date	Intervenant	Modification
0	23/02/2021	MM	Plan de vente PROVISOIRE
A	15/09/2021	MM	Plan de vente

NOTA

- ✓ Seules les servitudes apparentes sont représentées
- ✓ Les réseaux devront être confirmés par les services concernés

SYSTEMES DE RATTACHEMENT

Planimétrique : RGF93 CC49 :

N° D'AFFAIRE : 200950/EV/MM

